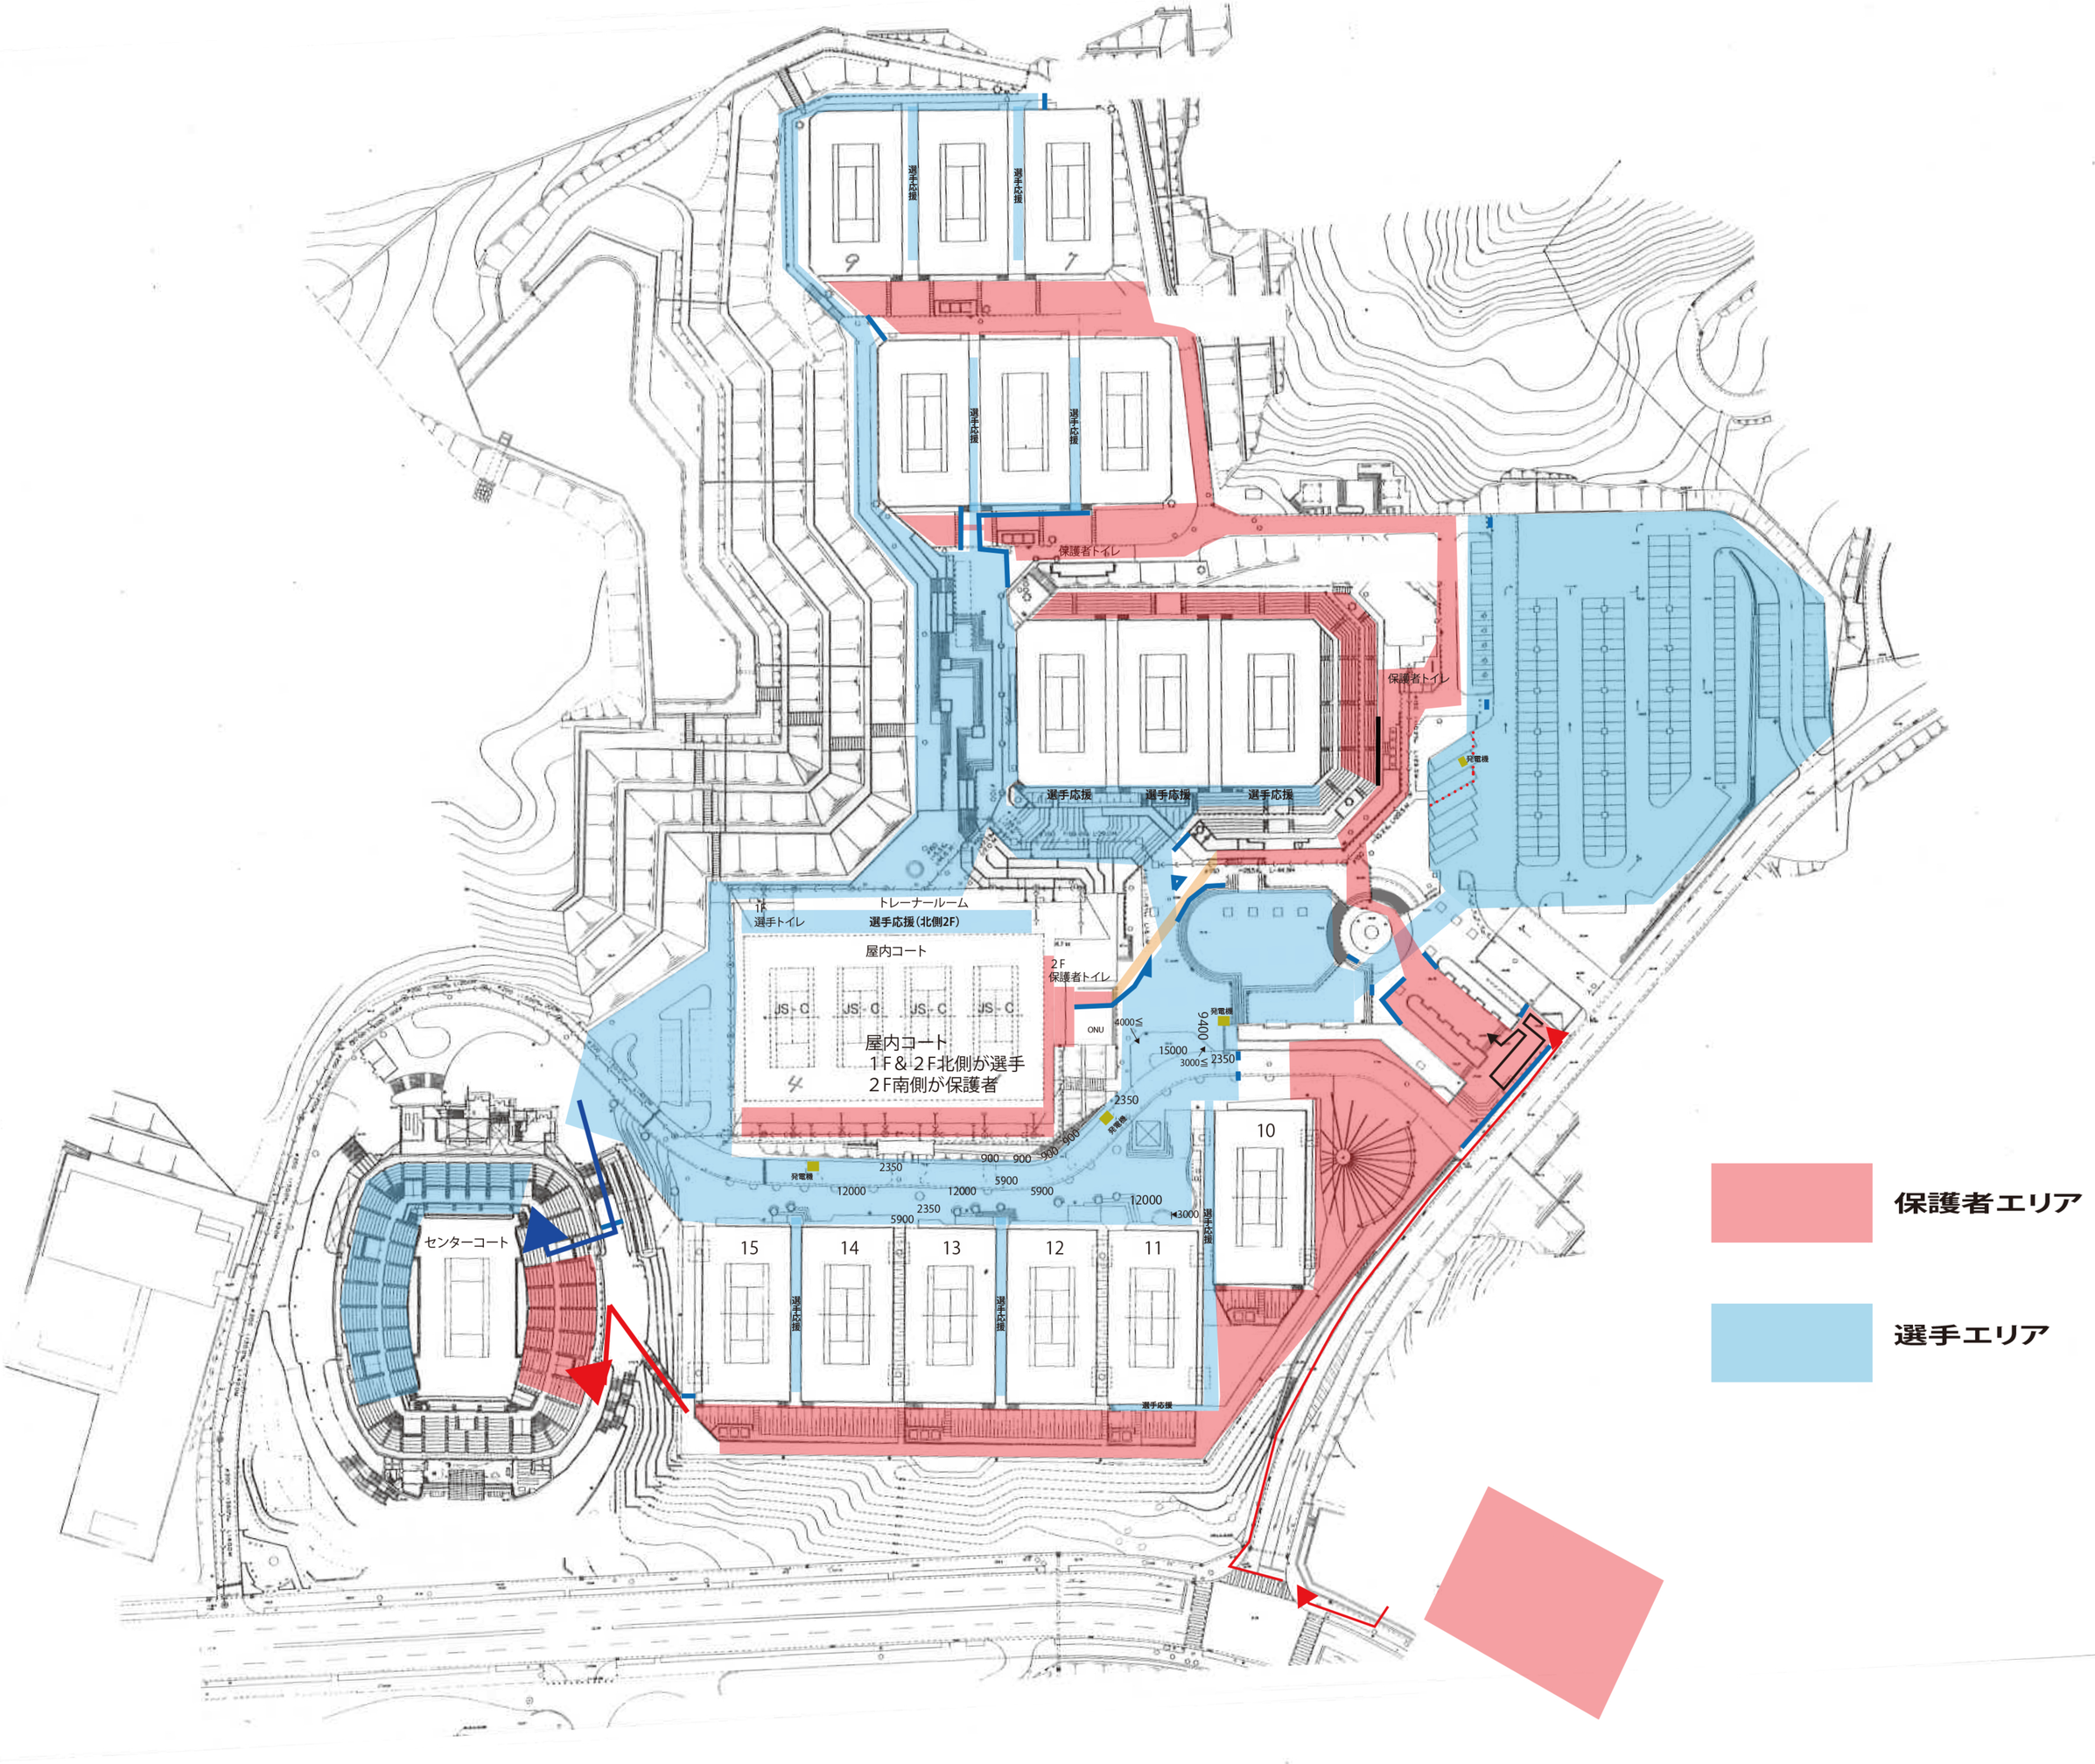
選手応援
保護者トイレ
保護者トイレ
発電機
選手応援
選手応援
選手応援
1F
トレーナールーム
選手トイレ
選手応援（北側2F）
屋内コート
JS C
JS C
JS C
JS C
屋内コート
1F＆2F北側が選手
2F南側が保護者
2F
保護者トイレ
ONU
発電機
4000≦
9400
15000
3000≦
2350
2350
発電機
900
900
900
900
2350
5900
12000
12000
5900
12000
2350
5900
3000
センターコート
15
14
13
12
11
10
選手応援
選手応援
選手応援
保護者エリア
選手エリア